


Einbauzeichnung

Fußballtor "Competition I" (7,32 x 2,44 m) in Bodenhülsen,

Art.-Nr.: 2001240 / 2001242 / 2001246 / 2001247

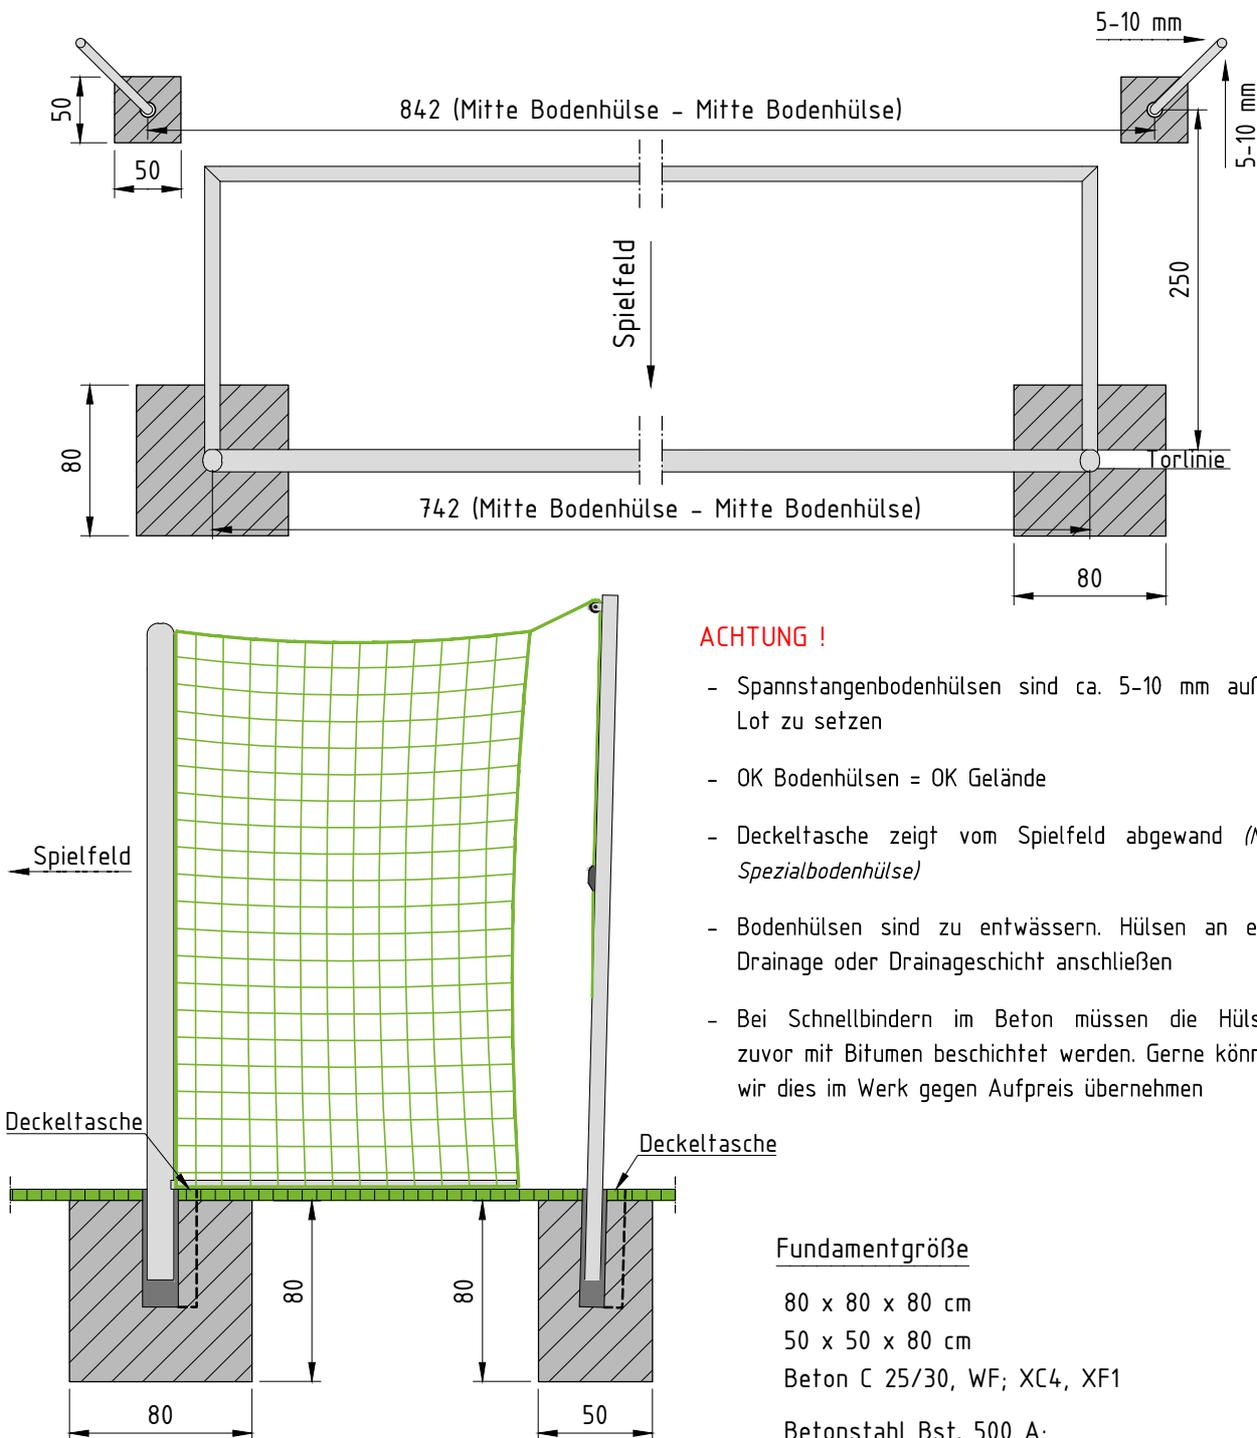

ACHTUNG !

- Spannstangenbodenhülsen sind ca. 5-10 mm außer Lot zu setzen
- OK Bodenhülsen = OK Gelände
- Deckeltasche zeigt vom Spieldfeld abgewand (*Nur Spezialbodenhülse*)
- Bodenhülsen sind zu entwässern. Hülsen an eine Drainage oder Drainageschicht anschließen
- Bei Schnellbindern im Beton müssen die Hülsen zuvor mit Bitumen beschichtet werden. Gerne können wir dies im Werk gegen Aufpreis übernehmen

Fundamentgröße

80 x 80 x 80 cm

50 x 50 x 80 cm

Beton C 25/30, WF; XC4, XF1

Betonstahl Bst. 500 A;

Stahl / Beton Überdeckung $c \geq 5$ cm

Alle Maße in cm !

Skizze nicht maßstabsgerecht !